


**STRADELLA DELLA RACCHETTA
APPARTAMENTO TRICAMERE al PIANO TERRA**

Immobiliare Carmini s.r.l. – Vicenza

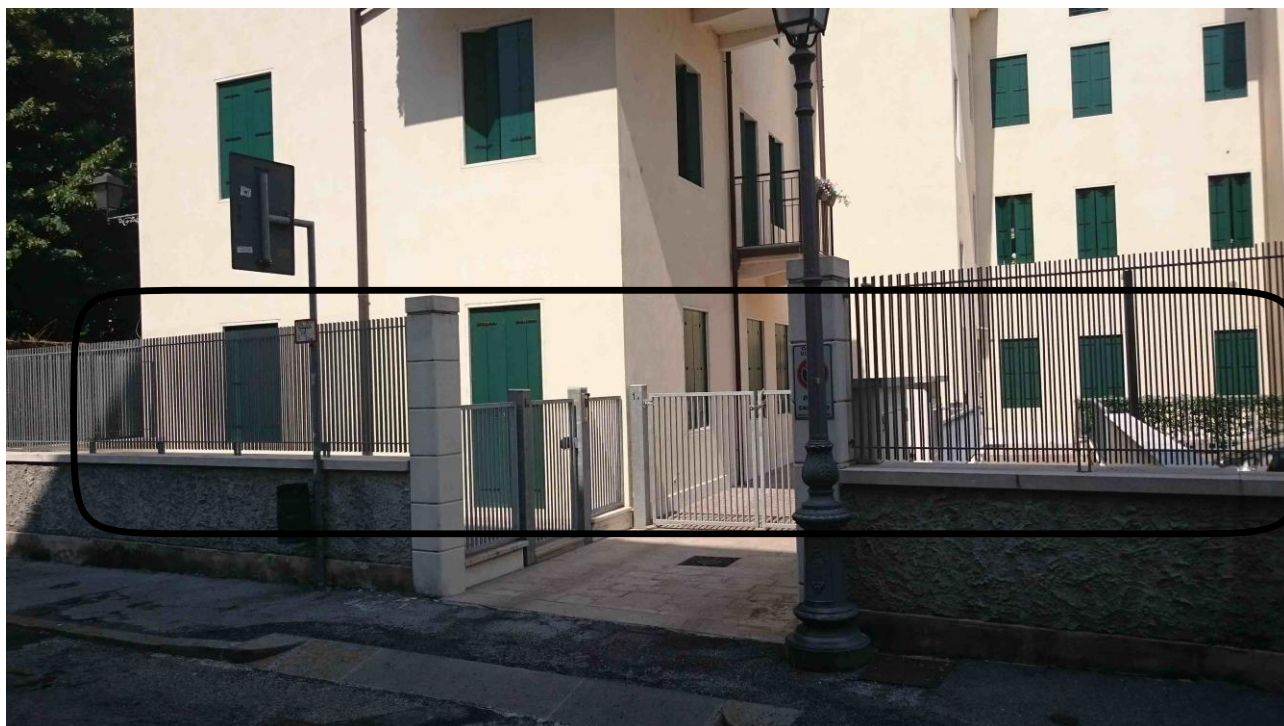

Veduta del prospetto su Stradella della Racchetta





Render degli interni - zona giorno



Descrizione

Mq commerciali	231 mq
Classe Energetica:	D
Tipo Immobile:	Residenziale
Descrizione:	<p>In contesto signorile, risulta disponibile un appartamento tricamere, situato in Stradella della Racchetta a Vicenza, via del centro storico molto tranquilla, non percorsa da alcun significativo flusso veicolare, a pochi minuti a piedi dai luoghi più importanti di Vicenza, come Corso Palladio e Piazza dei Signori.</p> <p>L'appartamento al piano terra, di 231,00 mq commerciali, risulta ancora al grezzo, ed è completamente personalizzabile dal Cliente, sia nella scelta della disposizione interna, sia delle finiture.</p> <p>E' costituito da un'ampia zona giorno con angolo cottura o cucina abitabile, se richiesto, camera matrimoniale con cabina armadio, due camere singole, 2 bagni e cantina al piano interrato.</p>
Contratto:	Vendita
Tipo proprietà:	Intera Proprietà
Bagni:	2
Piano:	terra
Mq Box/posto auto:	20 mq
Stato/condizioni:	Al grezzo
Cantina:	si
Terreno proprietà - mq:	53 mq
n. Locali:	5
Totale Piani:	3
Giardino:	cortile
Arredamento:	no
Anno di costruzione:	2010
Stato al Rogito:	Libero



ALTRA PROPRIETA'


ALTRA PROPRIETA'

ALTRA PROPRIETA'

STRADELLA DELLA RACCHETTA


PIANTA PIANO INTERRATO

IPOTESI 1
SCALA 1:100

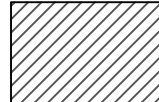 = PARTI COMUNI

PIANTA PIANO TERRA

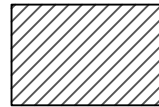


 = PARTI COMUNI

PIANTA PIANO TERRA


PIANTA PIANO INTERRATO

IPOTESI 2
SCALA 1:100

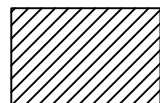


 = PARTI COMUNI

PIANTA PIANO TERRA

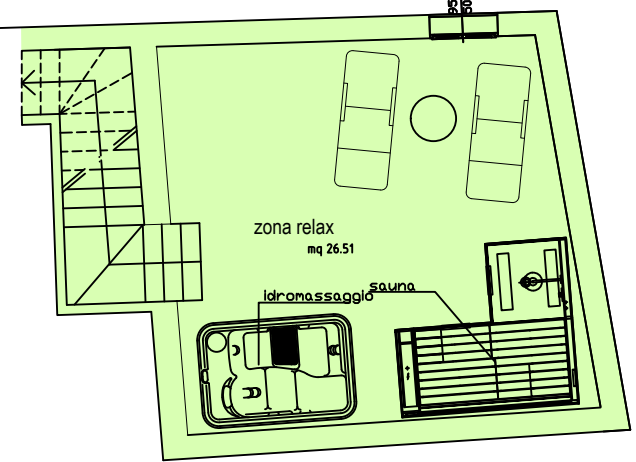

PIANTA PIANO INTERRATO

IPOSTESI 3
SCALA 1:100

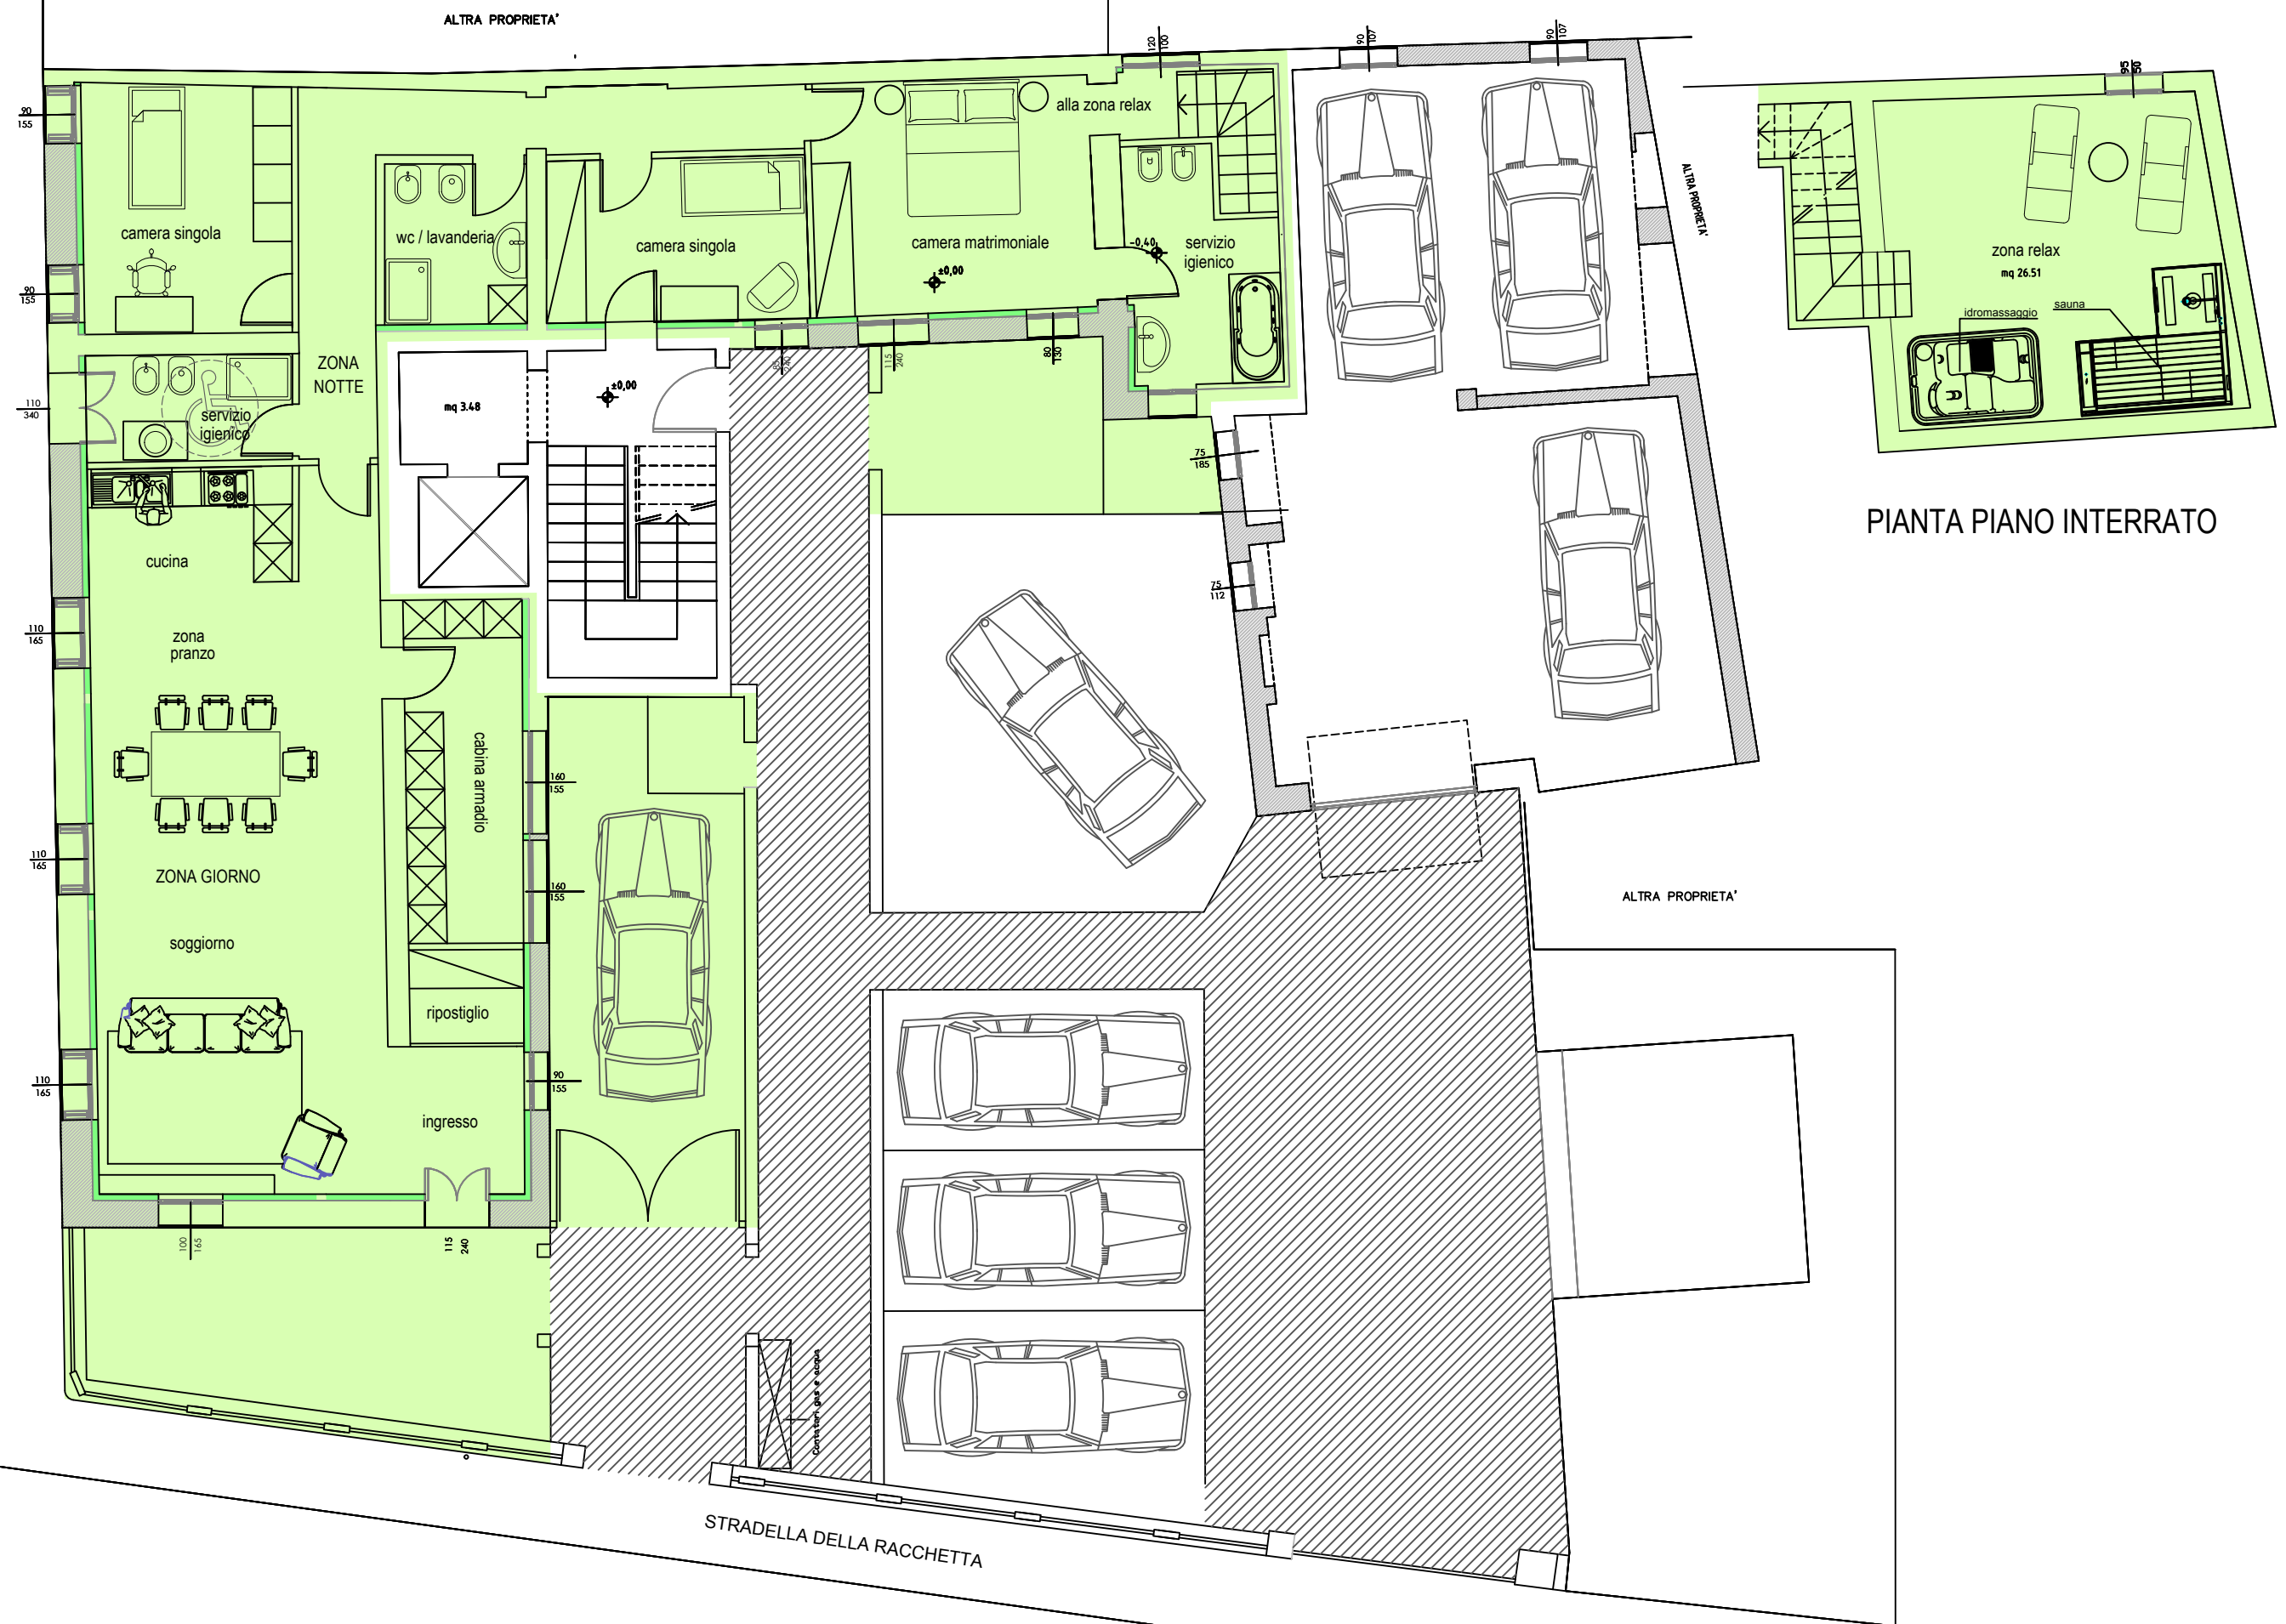

ALTRA PROPRIETA'

ALTRA PROPRIETA'


ALTRA PROPRIETA'

STRADELLA DELLA RACCHETTA

PIANTA PIANO INTERRATO

PIANTA PIANO TERRA

IPOSTESI 4
SCALA 1:100

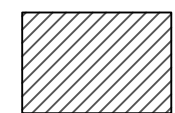 = PARTI COMUNI

30
155
80
155
110
340
110
165
110
165
110
165
110
165
100
165
115
240

ZONA NOTTE

camera singola

wc / lavanderia

camera singola

camera matrimoniale

servizio igienico

servizio igienico

cucina

zona pranzo

ZONA GIORNO

soggiorno

cabina armadio

ripostiglio

ingresso

mq 3.48

120
100

80
100

80
100

85
85

zona relax
mq 26.51

idromassaggio

sauna

75
185

75
112

±0,00

±0,00

160
155

160
155

90
155

Contributo per le scale