

STRADELLA DELLA RACCHETTA - VICENZA
TRICAMERE al PIANO TERRA
AD USO RESIDENZIALE

De Facci
Luigi S.p.A



Veduta del prospetto su Stradella della Racchetta



STRADELLA DELLA RACCHETTA - VICENZA

TRICAMERE al PIANO TERRA

AD USO RESIDENZIALE

Descrizione

Ampio appartamento tricamere al piano terra in un contesto signorile in Stradella della Racchetta - nel centro storico di Vicenza, a pochi minuti a piedi dai luoghi più importanti di Vicenza, come Corso Palladio e Piazza dei Signori.

Gli spazi ancora al grezzo, consentono di realizzare un appartamento tricamere con un ampia zona giorno.

L'appartamento, di 231 mq commerciali, è comprensivo di un locale voltato al piano interrato e di un posto auto di proprietà, adiacente all'appartamento.

L'immobile risulta ancora al grezzo, ed è completamente personalizzabile dal Cliente, sia nella scelta della disposizione interna, sia delle finiture.

Caratteristiche dell'intervento

| | |
|------------------------------------|--------|
| Superficie commerciale complessiva | 231 mq |
| Aree esterne di proprietà | 53 mq |
| Posto auto | 1 |
| Numero locali | 6 |
| Unità residenziali del complesso | 5 |
| Totale piani | 3 |
| Anno costruzione del complesso | 2010 |

NB: Le planimetrie, i render e la disposizione degli arredi interni hanno scopo dimostrativo. Le planimetrie risultano in scala: si raccomanda la stampa delle stesse in formato UNI A3 (dimensioni effettive, senza margini).



ALTRA PROPRIETA'


ALTRA PROPRIETA'

ALTRA PROPRIETA'

STRADELLA DELLA RACCHETTA


PIANTA PIANO INTERRATO

IPOSTESI 1
SCALA 1:100

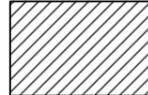 = PARTI COMUNI

PIANTA PIANO TERRA

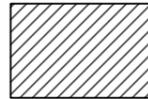


 = PARTI COMUNI

PIANTA PIANO TERRA


PIANTA PIANO INTERRATO

IPOSTESI 2
SCALA 1:100

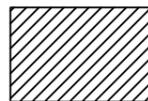

 = PARTI COMUNI

PIANTA PIANO TERRA

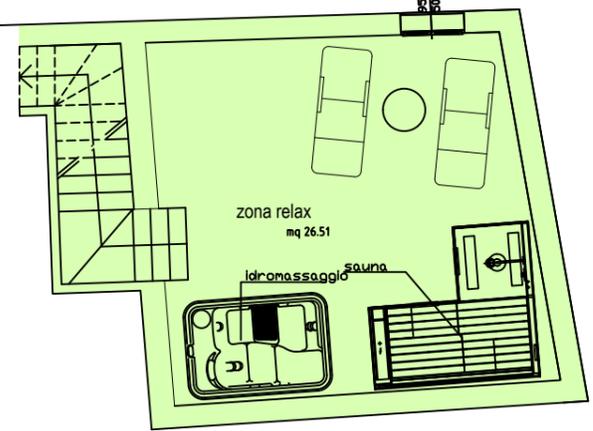


PIANTA PIANO INTERRATO

IPOSTESI 3
SCALA 1:100

STRADELLA DELLA RACCHETTA - VICENZA
TRICAMERE al PIANO TERRA
AD USO RESIDENZIALE O DIREZIONALE

Info
e
contatti

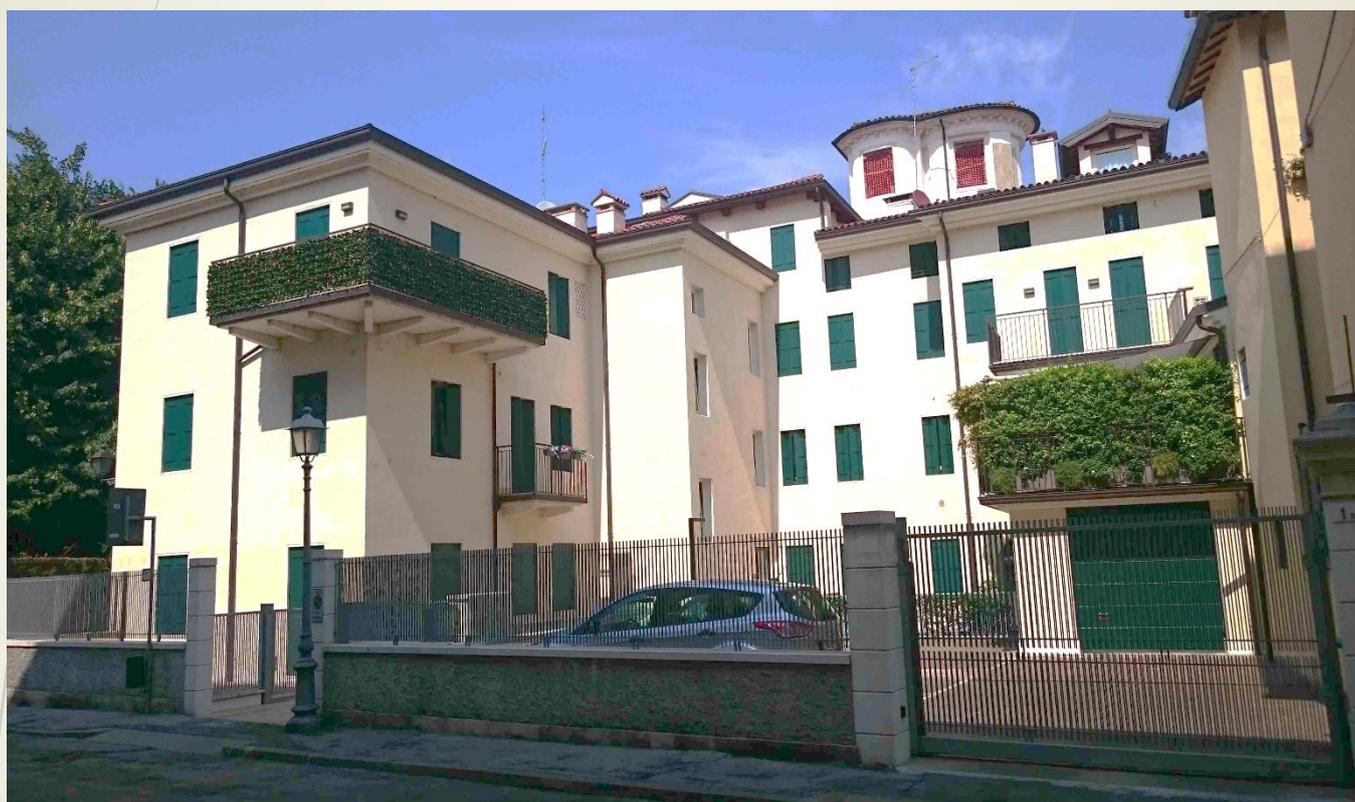

Per maggiori informazioni, contattaci:

De Facci Luigi S.p.A. - Impresa di costruzioni

Corso Palladio, 42 - 36100 Vicenza

Tel. 0444/323401 - Fax 0444/323576

info@defacci.it - www.defacci.it